


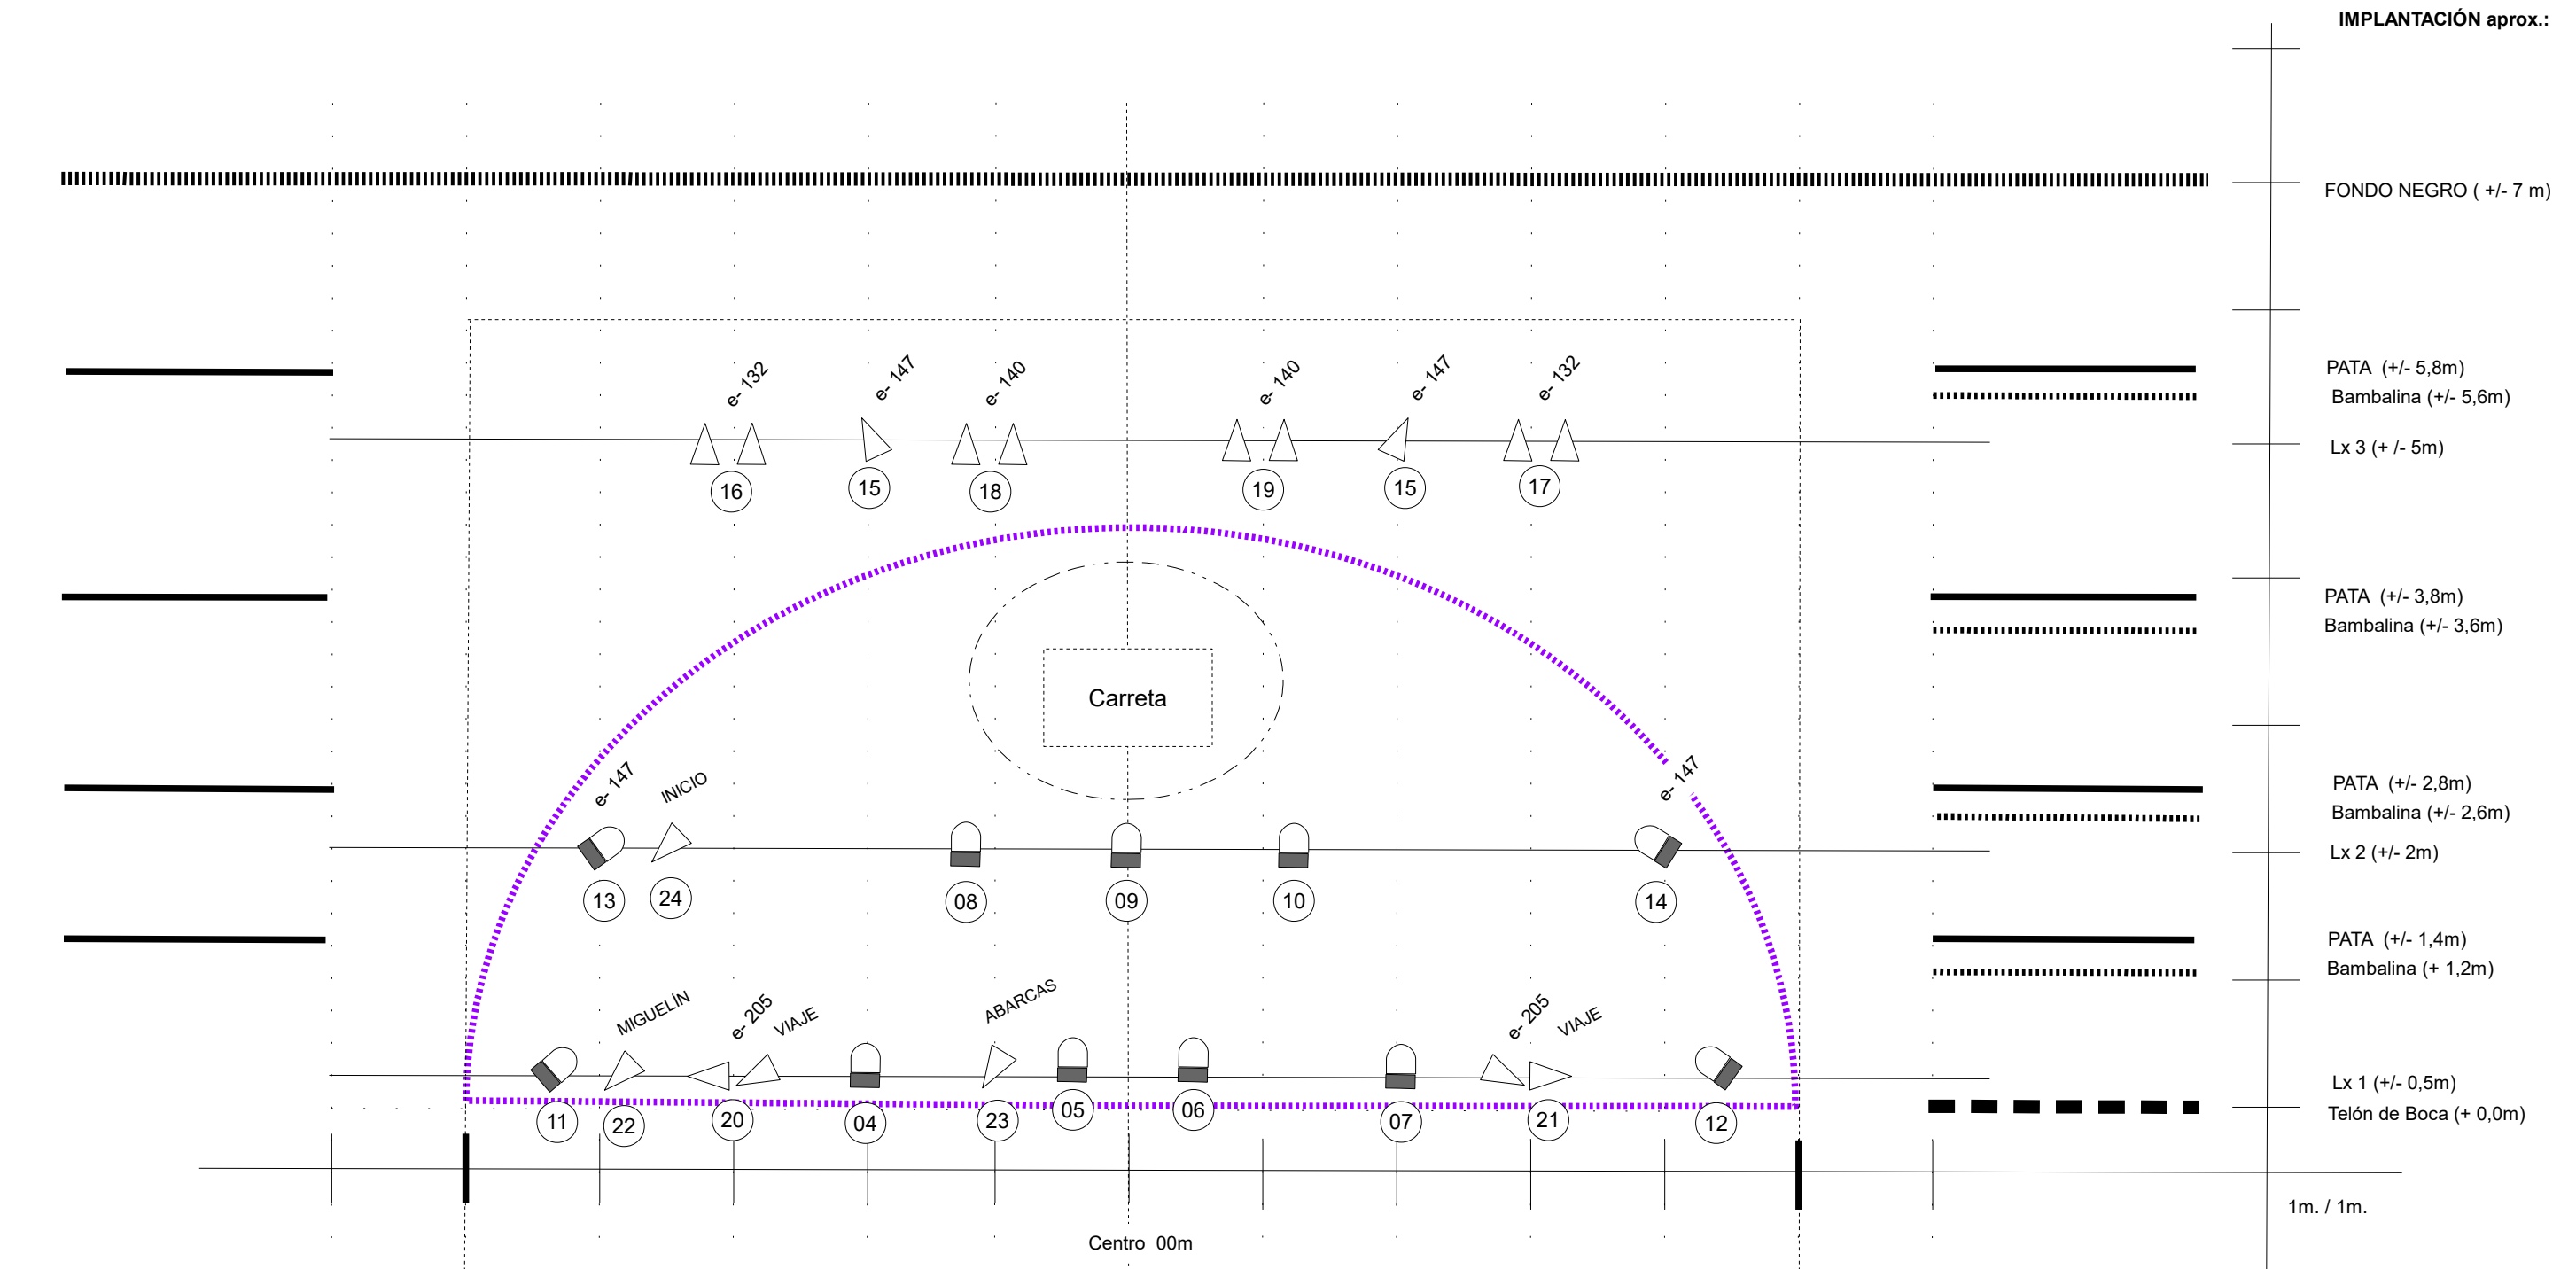


LEYENDA: Iluminación

11 P.C. / FRESNEL 2 kw. Ó 1Kw.

5 Recortes 15/30° 1kw.

17 PAR 64 CP 62. (Nº5) 1kw.

24 Canales de Dimers 2kw. C/u.

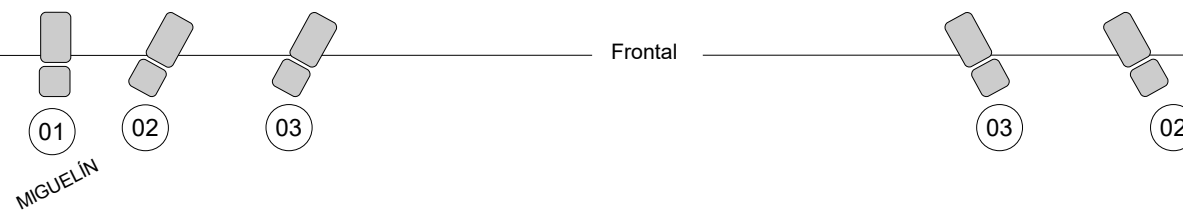

Las ABARCAS desiertas



Carlos A. Cellerero

RAIDER de Iluminación e implantación aproximada