

PLANO ILUMINACIÓN

CASAFOBIA

TEATROS

 PROYECTOR DE VIDEO


 PAR LED

 PAR

 PC 1000 W

 RECORTE 25/50

 BARRA LED

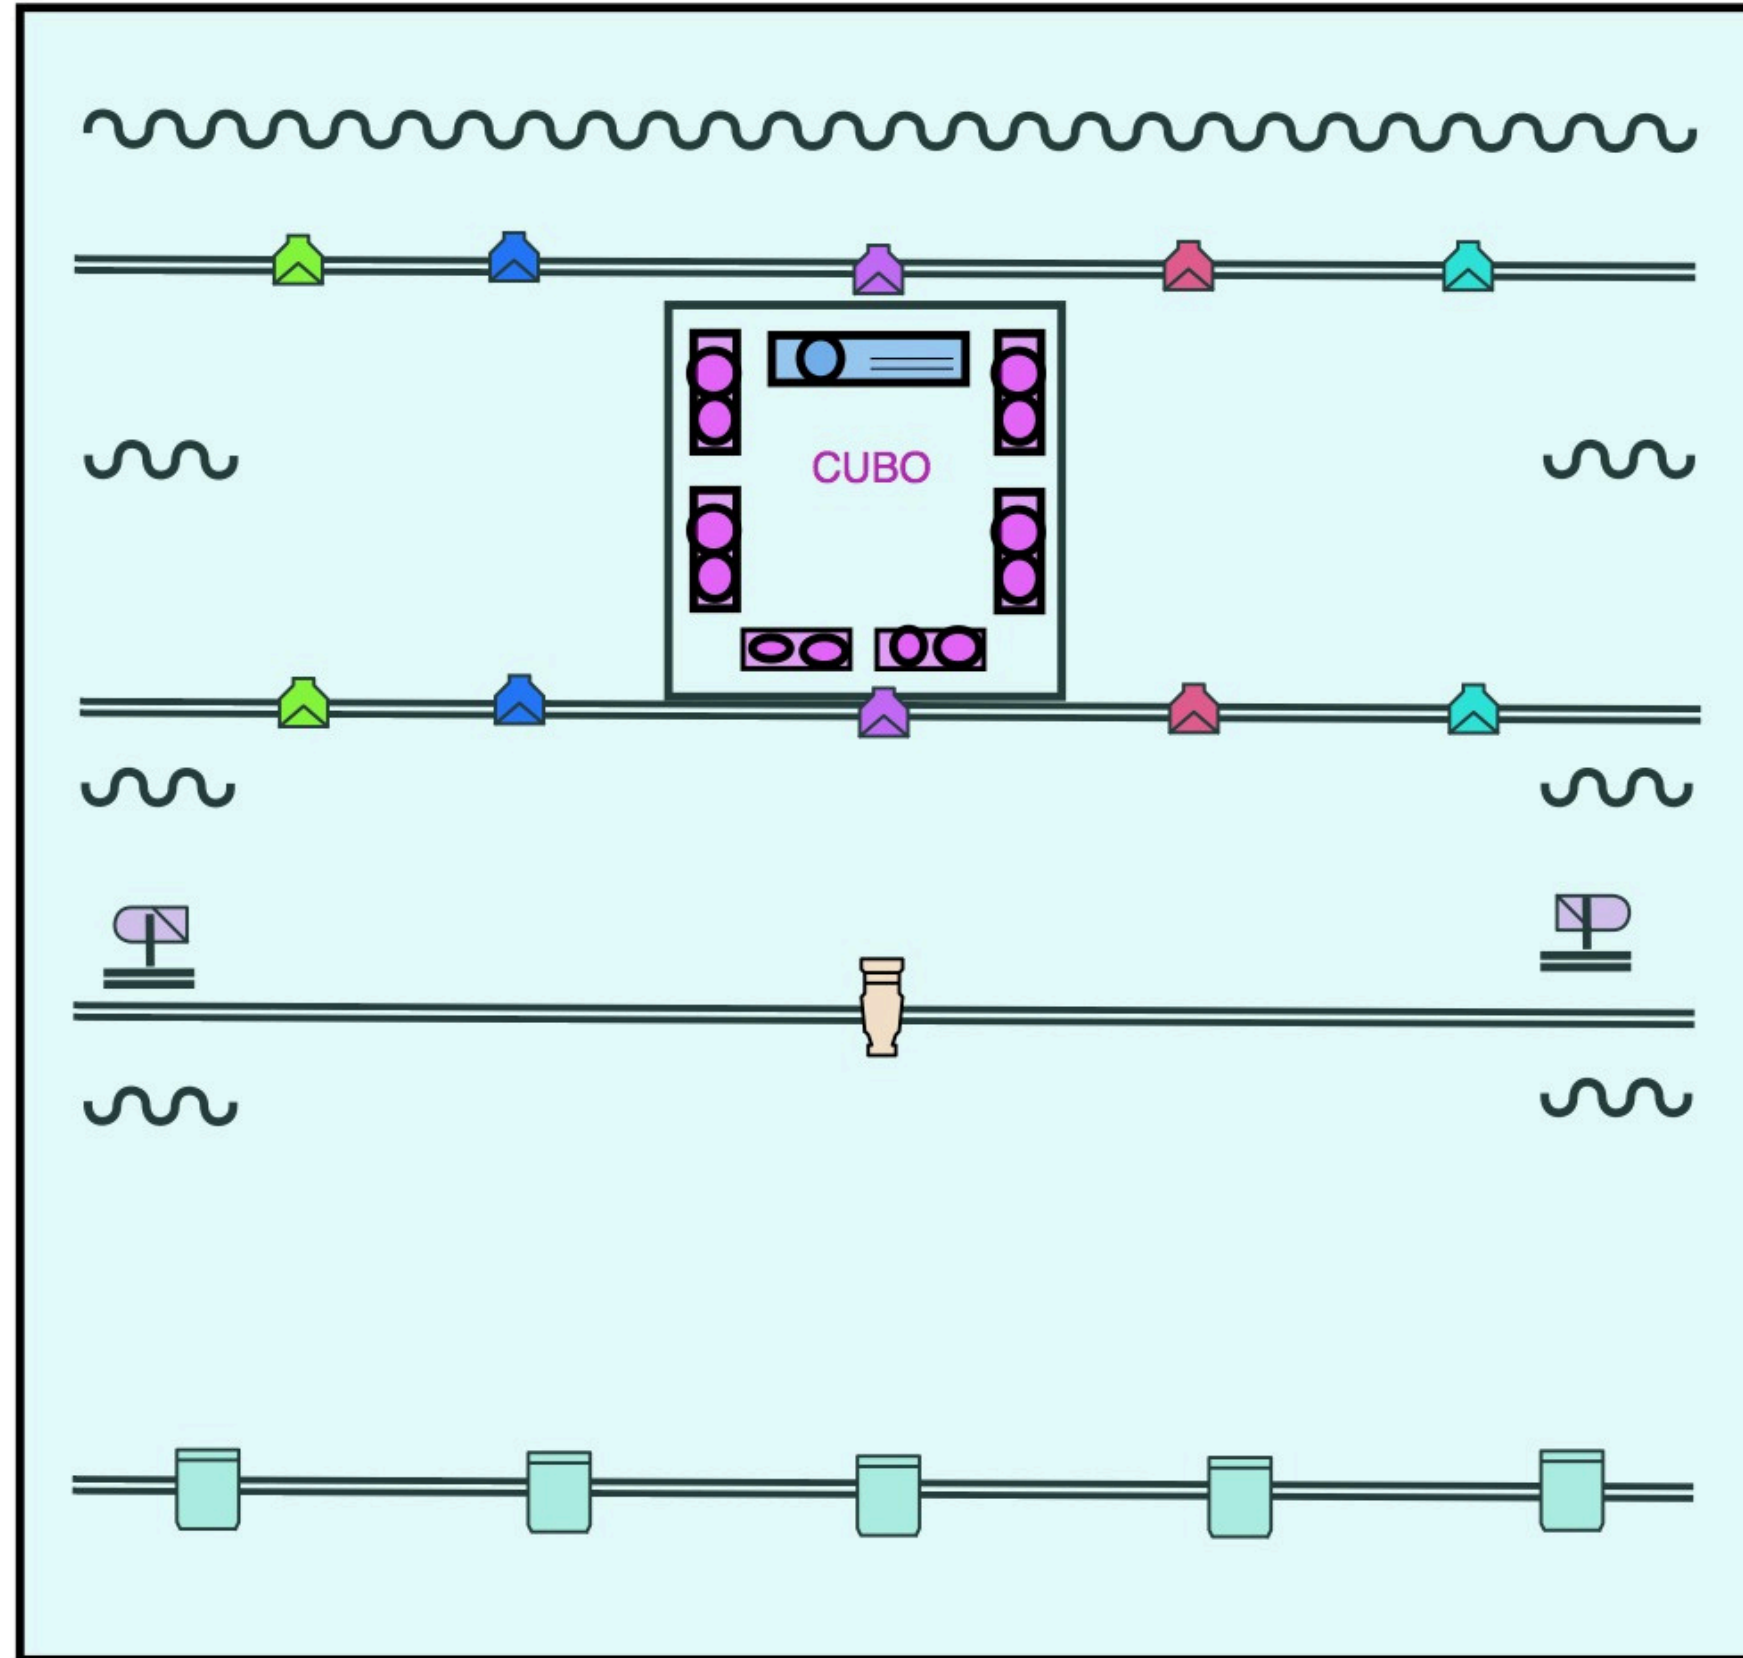

Rider
técnico
de
luces