
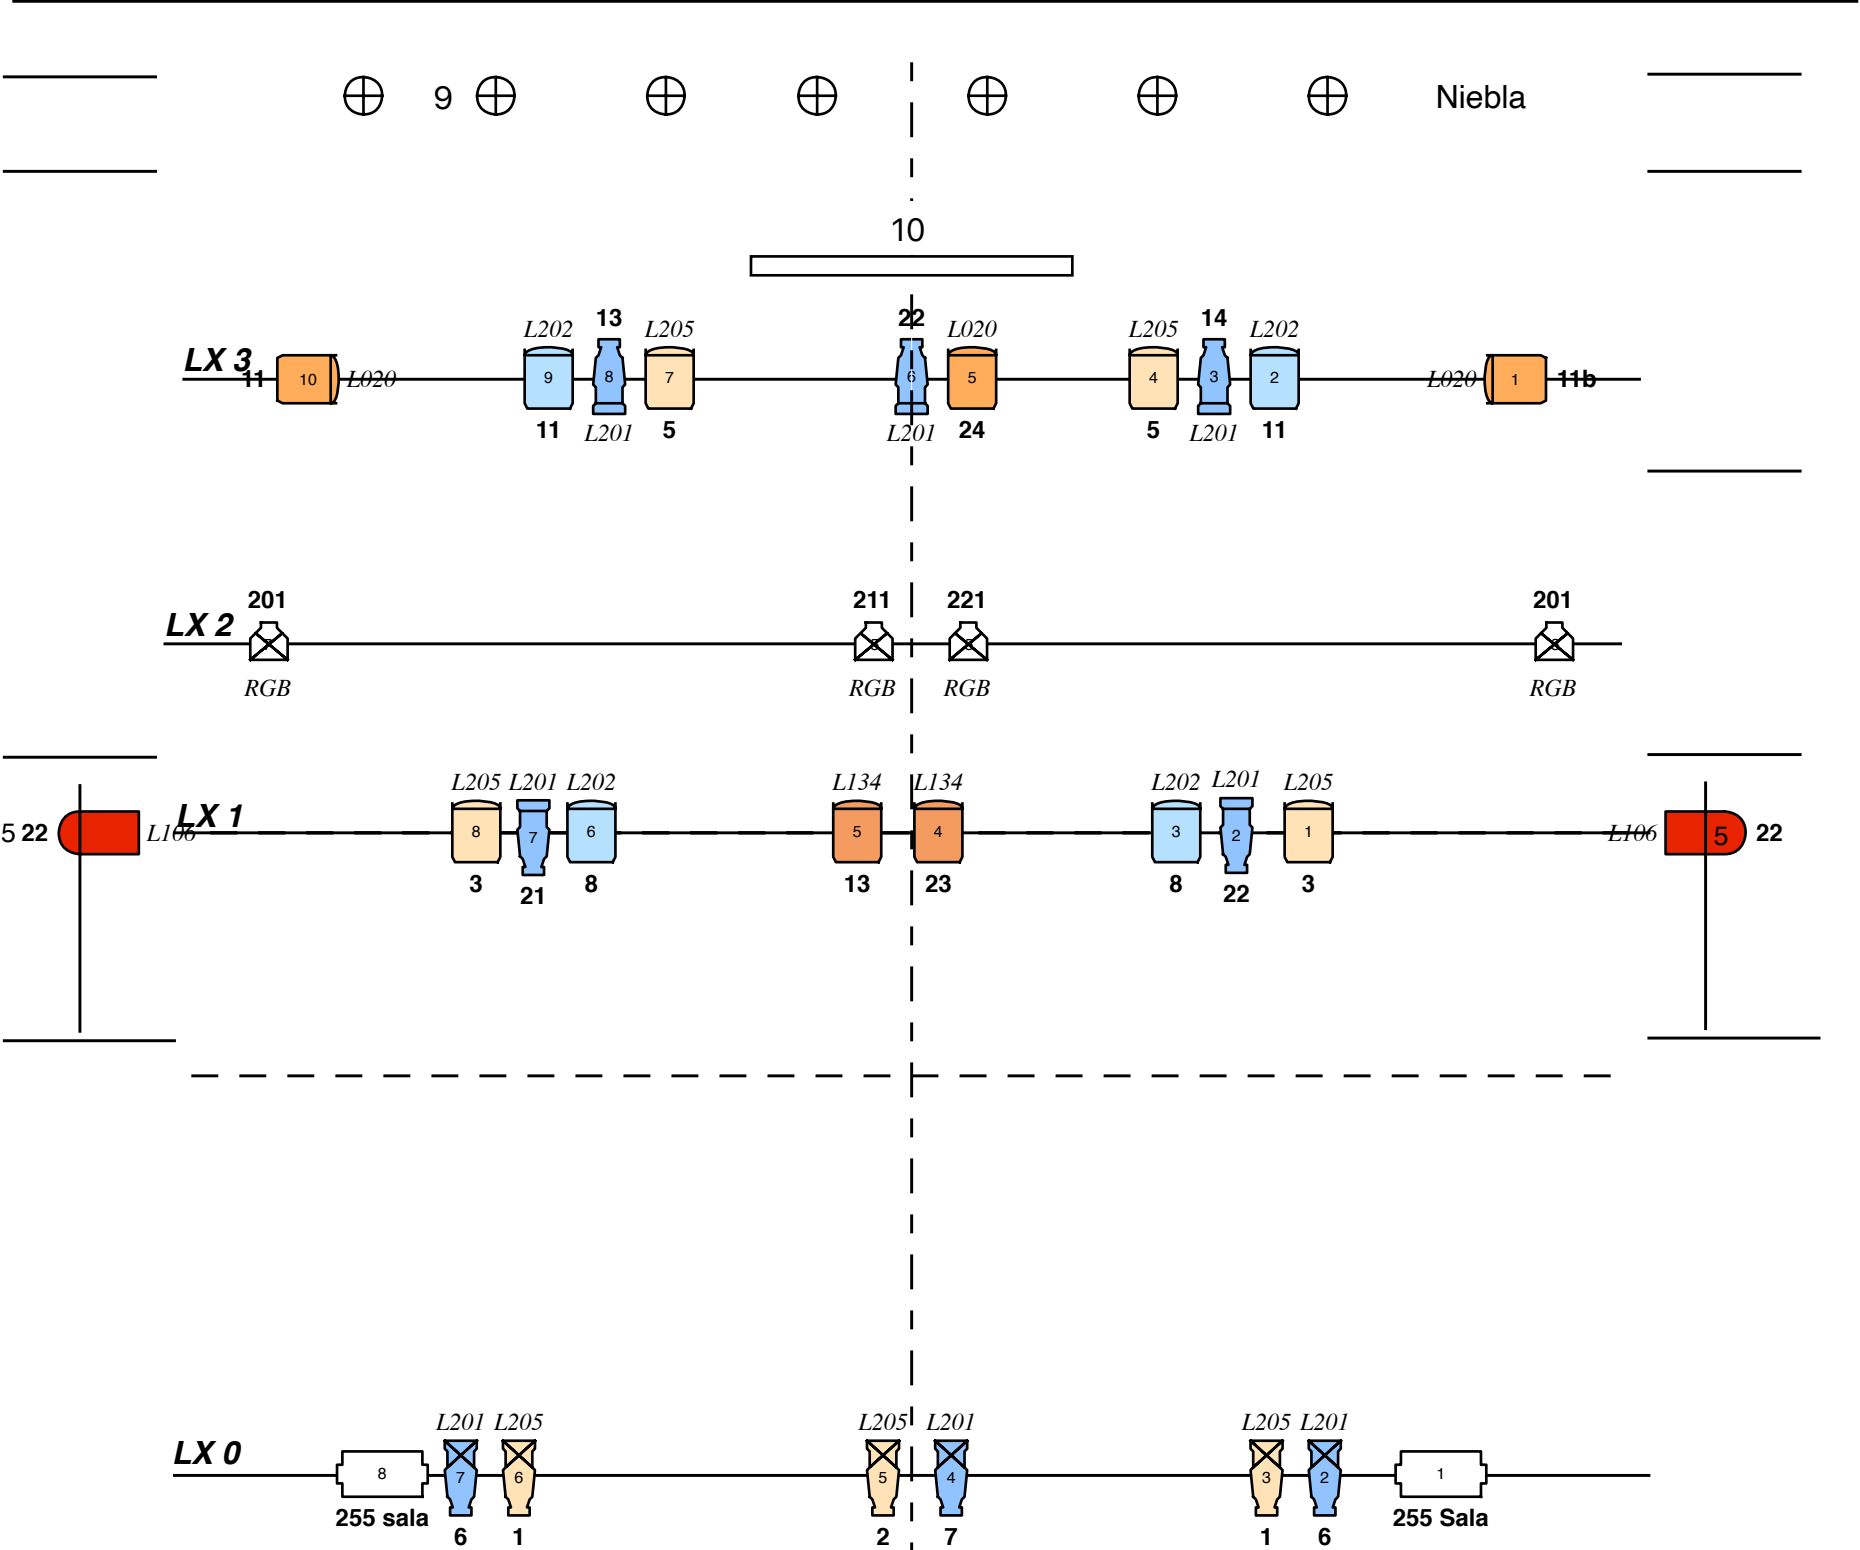


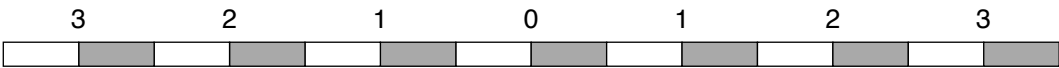

Light Plot

SECUNDARIO

Venue:

V_3

Designer:

Alberto Olegario González

07/05/2024

Leyenda

Color

Channel

	ETC 25/50 750W
	PC 1KW
	PAR 64 N°1
	25-50° Source Four Zoom
	PAR LED RGB
	SALA
	ETC 36° 750W
	FRESNEL 2KW
	Strobo
	PAR 64 N°5