

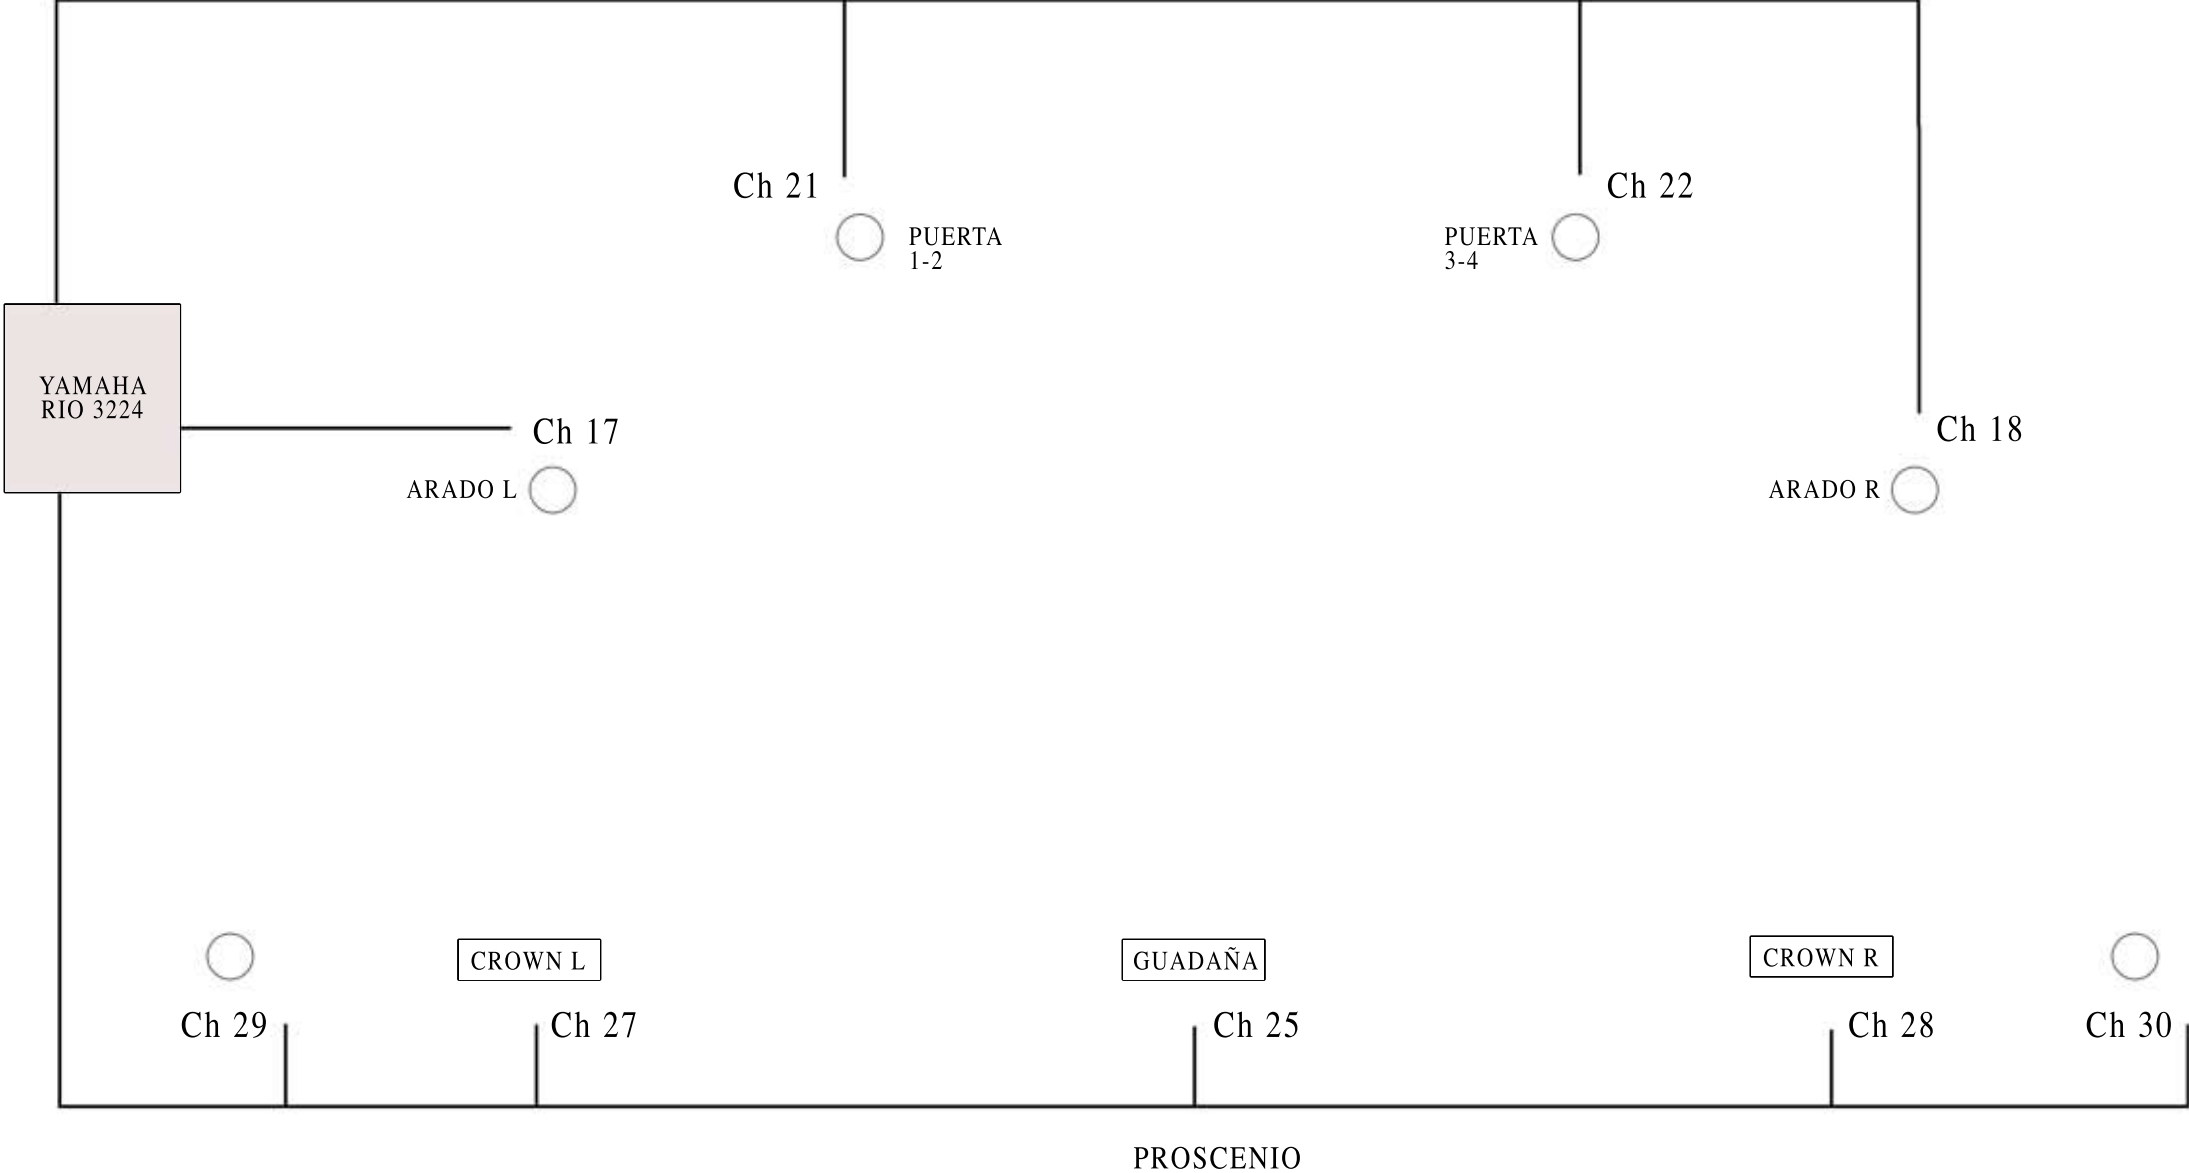


		LISTA DE CANALES		
	1	PIANO	WL + ADAPT. A JACK	
	2	ACORDEÓN	WL + ADAPT. A JACK	
	3	DBASS	WL + ADAPT. A JACK	
	4	FLAUTA	WL + DPA	
	5	VIOLÍN	WL INST. (SIST. PROPIO)	
	6	MOSEÑO	WL INST. (SIST. PROPIO)	
	7	BATÁ	WL+ MICRO PROPIO	
	8	FÁTIMA	WL + DPA	
	9	LAURA	WL + DPA	
	10	JFELIX	WL + DPA	
	11	JONATAN	WL + MICRO PROPIO	
	12	VENTOR	WL + MICRO PROPIO	
	13	FEDE	WL + MICRO PROPIO	
	14	CARLOS	WL + MICRO PROPIO	
	15	GUILLE	WL+ MICRO PROPIO	
	16	JEREMÍAS	WL+ MICRO PROPIO	
	17	ARADO L	MICRO PROPIO	
	18	ARADO R	MICRO PROPIO	
	19	GT	WL INST. (SIST. PROPIO)	
	20	AMBIENTE	SENNHEISER MKH416 SHOTGUN	
	21	PUERTA 1-2	MICRO PROPIO	
	22	PUERTA 3-4	MICRO PROPIO	
	23	BOMBO L	WL INST. (SIST. PROPIO)	
	24	BOMBO R	WL INST. (SIST. PROPIO)	
	25	GUADAÑA	CROWN (MICRO PROPIO)	
	26	REMOS	WL + MICRO PROPIO	
	27	CROWN L	MICRO PROPIO	
	28	CROWN R	MICRO PROPIO	
	29	AGUA L	MICRO PROPIO	
	30	AGUA R	MICRO PROPIO	




TARASCA

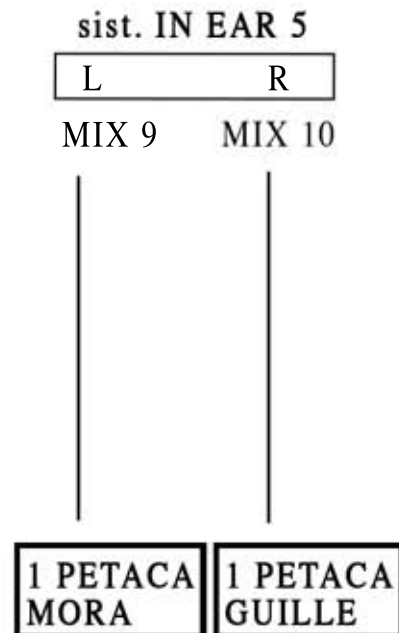

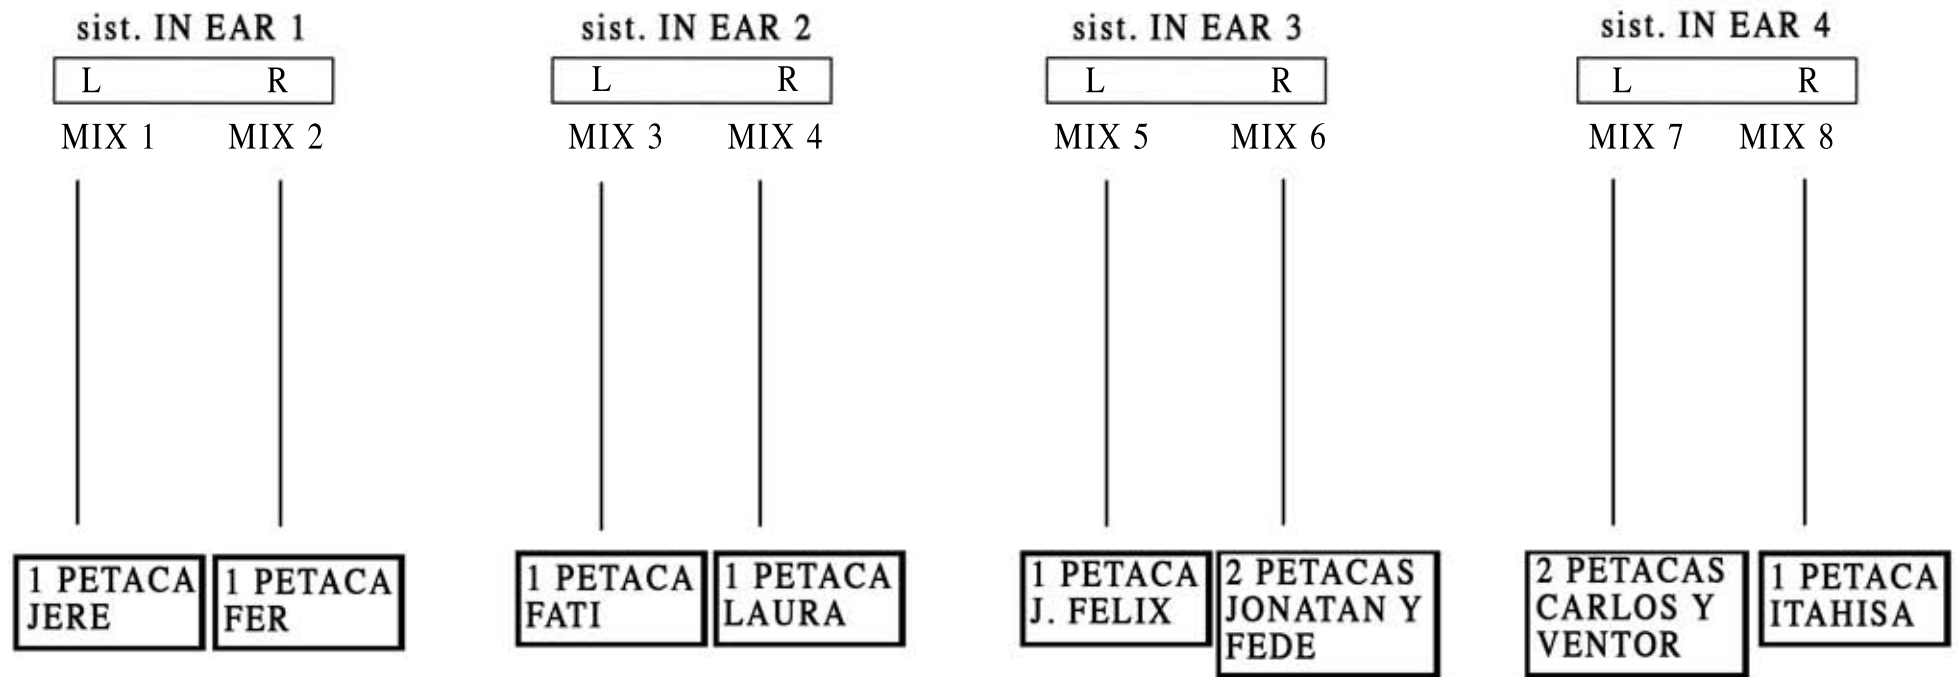

TARASCA

**ESQUEMA DE CONFIGURACIÓN
DEL SISTEMA DE MONITORES**

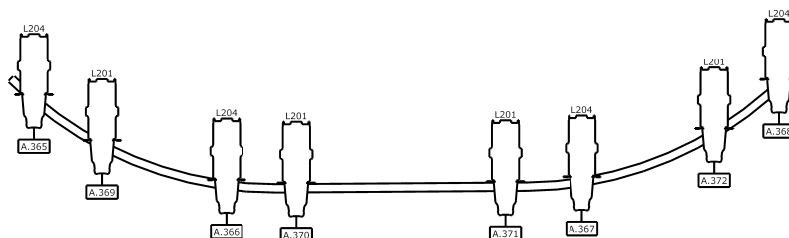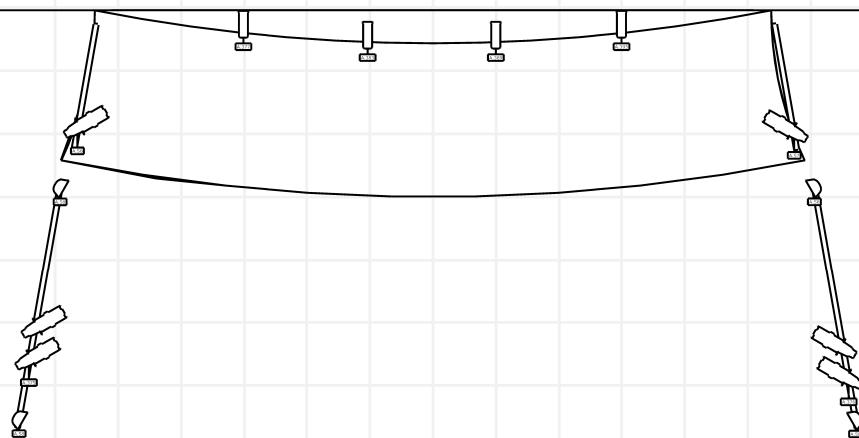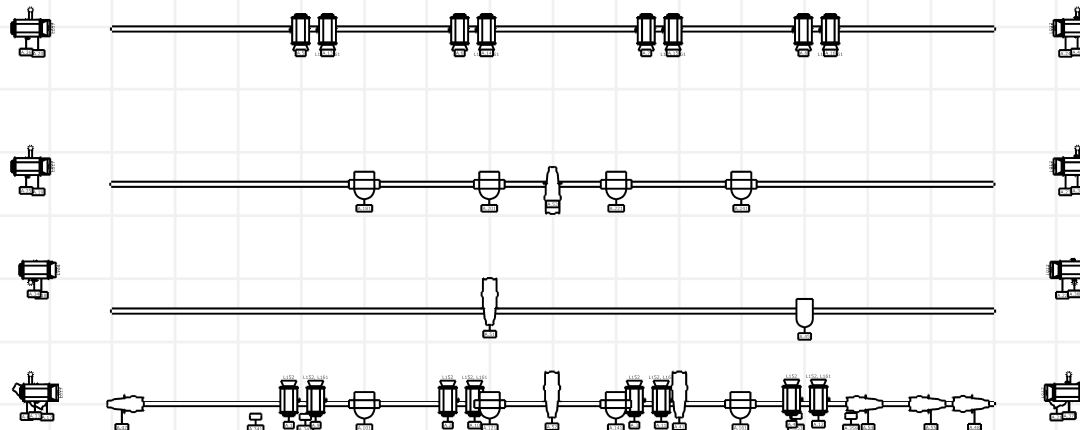




1



Cualquier cambio o modificación en el material requerido debe ser consultado con el técnico de la compañía

Proyecto	Tarasca (Pielés)
Localización	Plano generico
Fecha	2021
Lighting designer	Dimas Cedrés

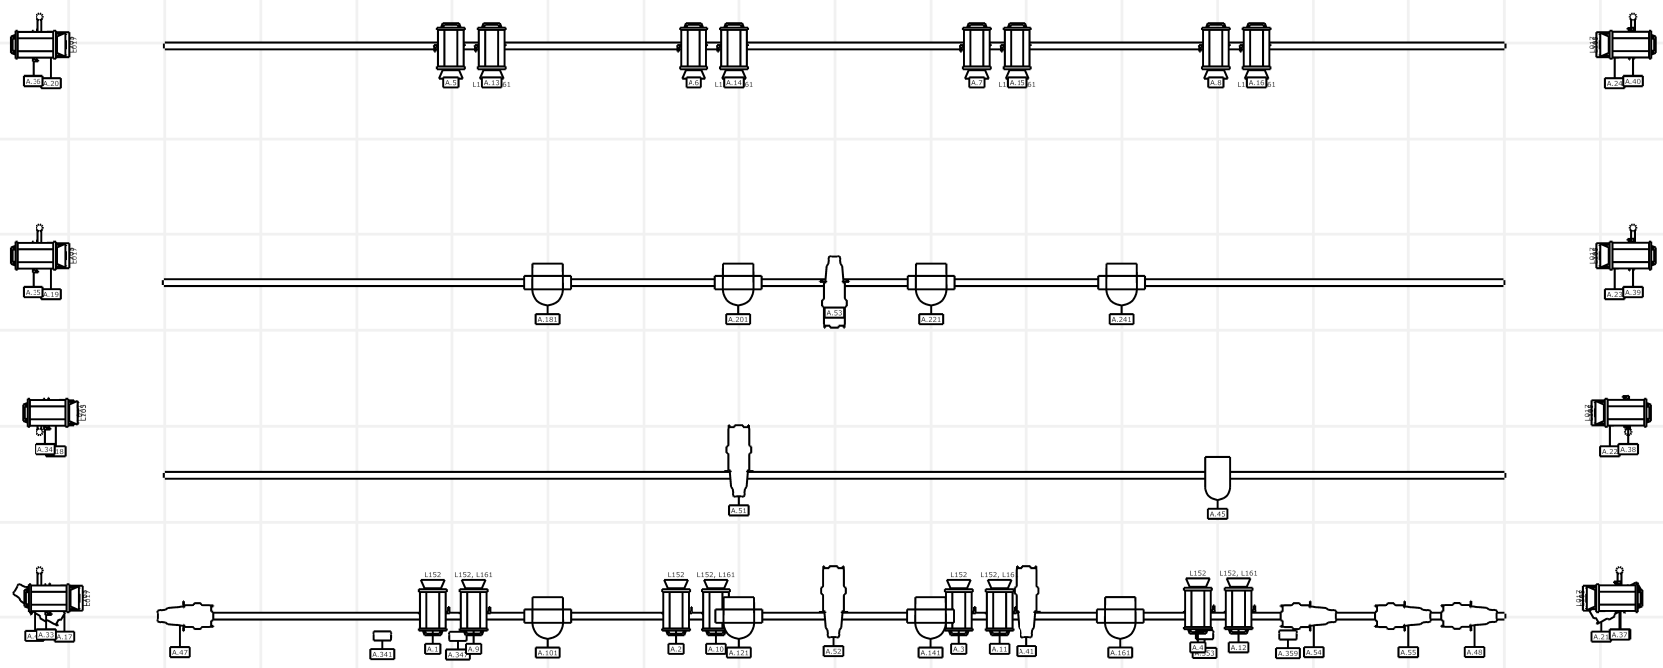


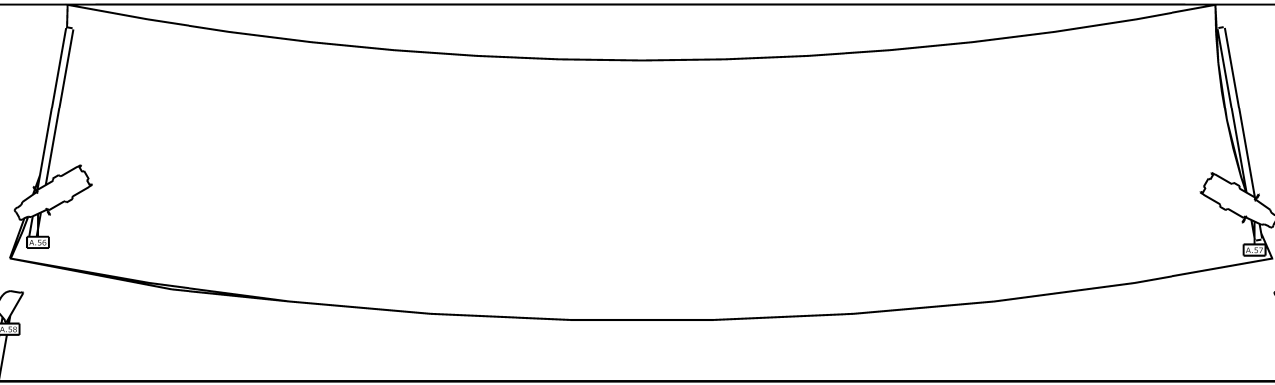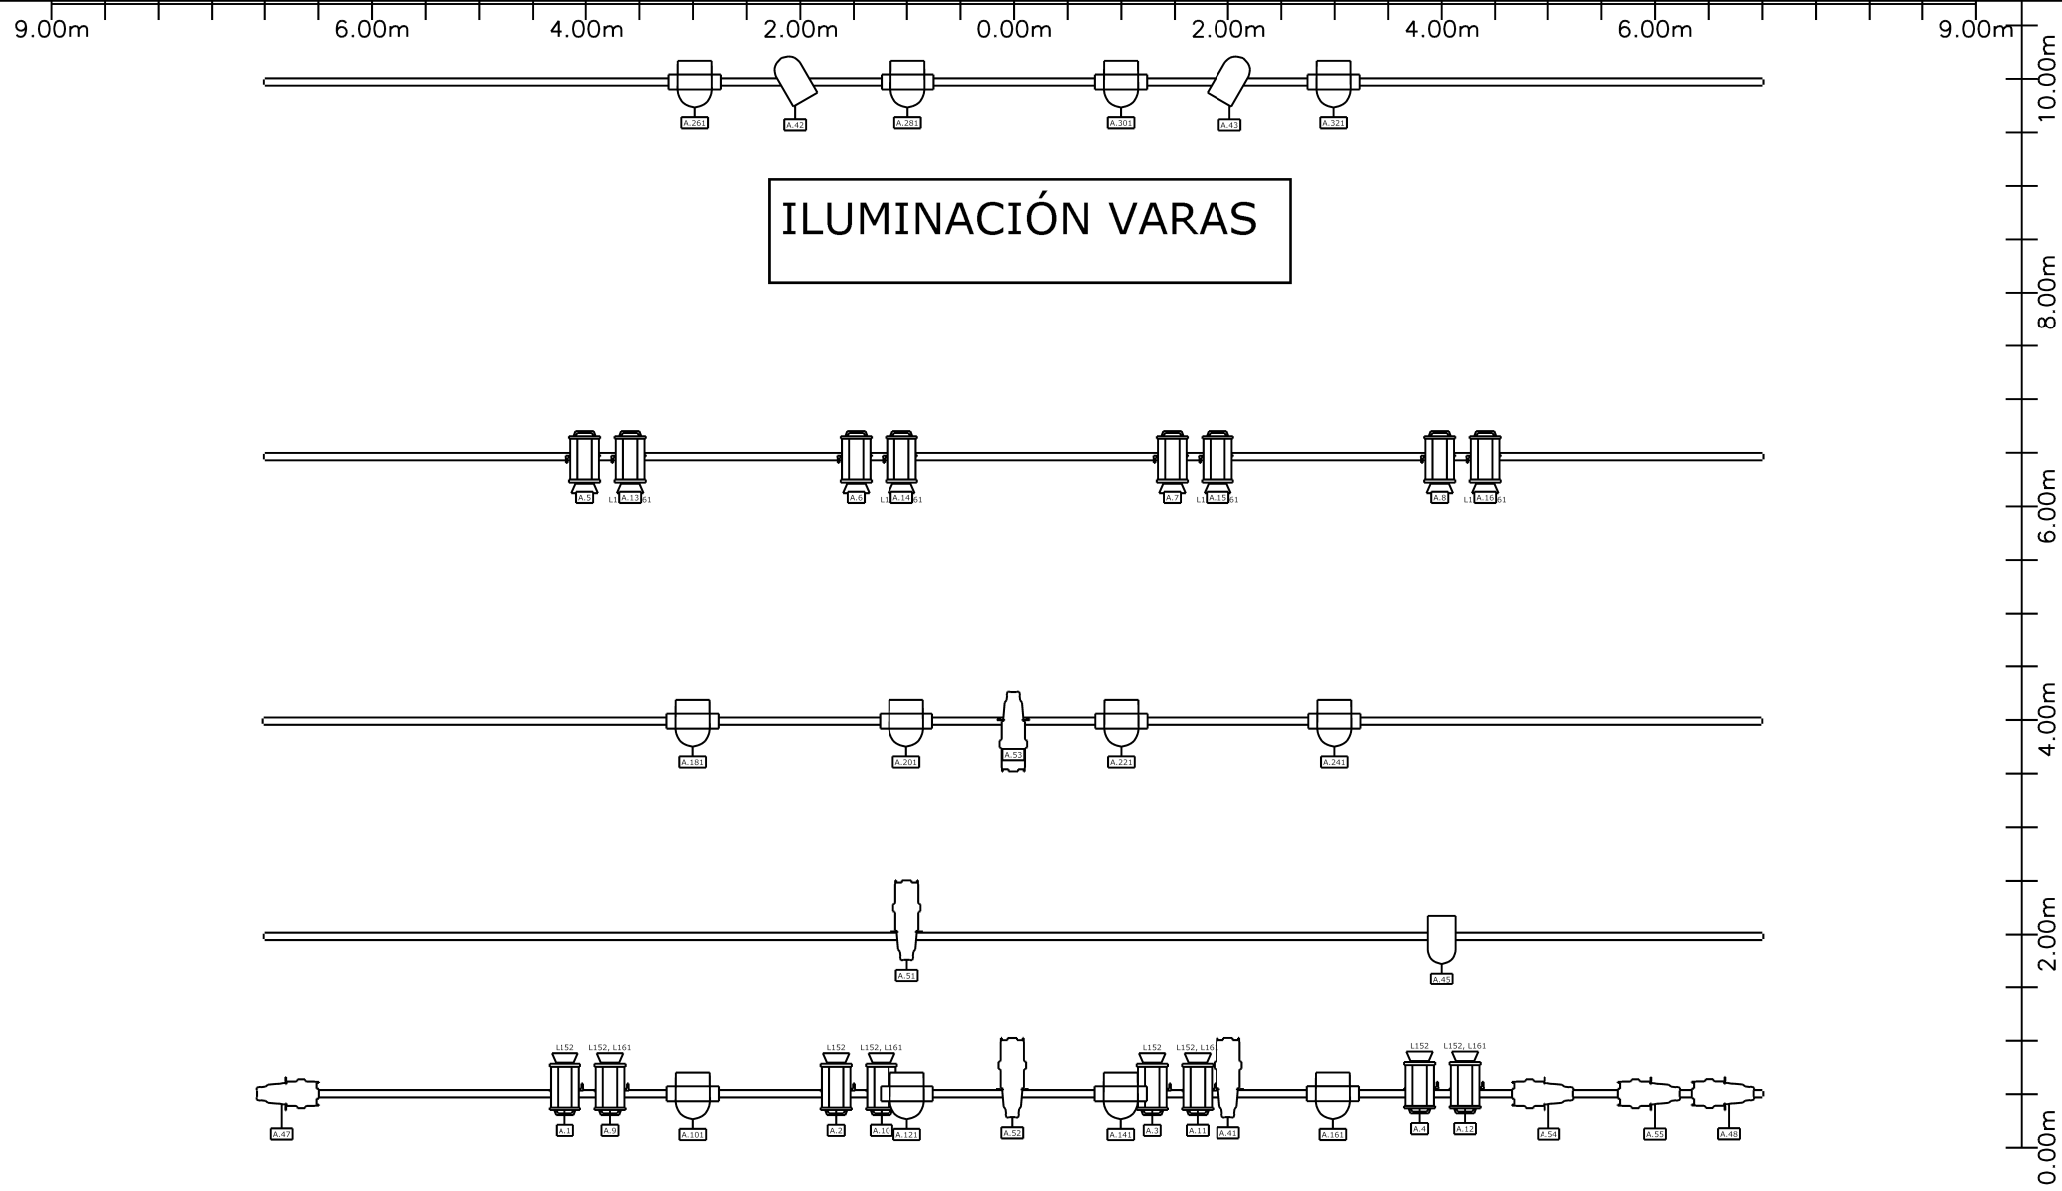


9.00m 6.00m 4.00m 2.00m 0.00m 2.00m 4.00m 6.00m 9.00m

12
10.00m
8.00m
6.00m
4.00m
2.00m
0.00m

ILUMINACIÓN SUELO

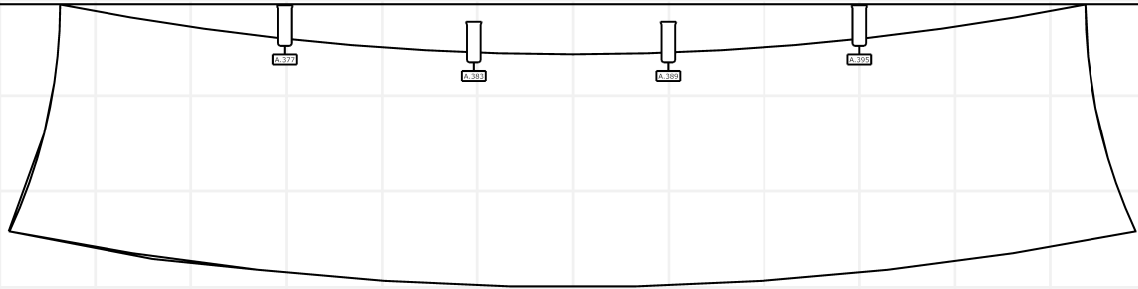

Sección

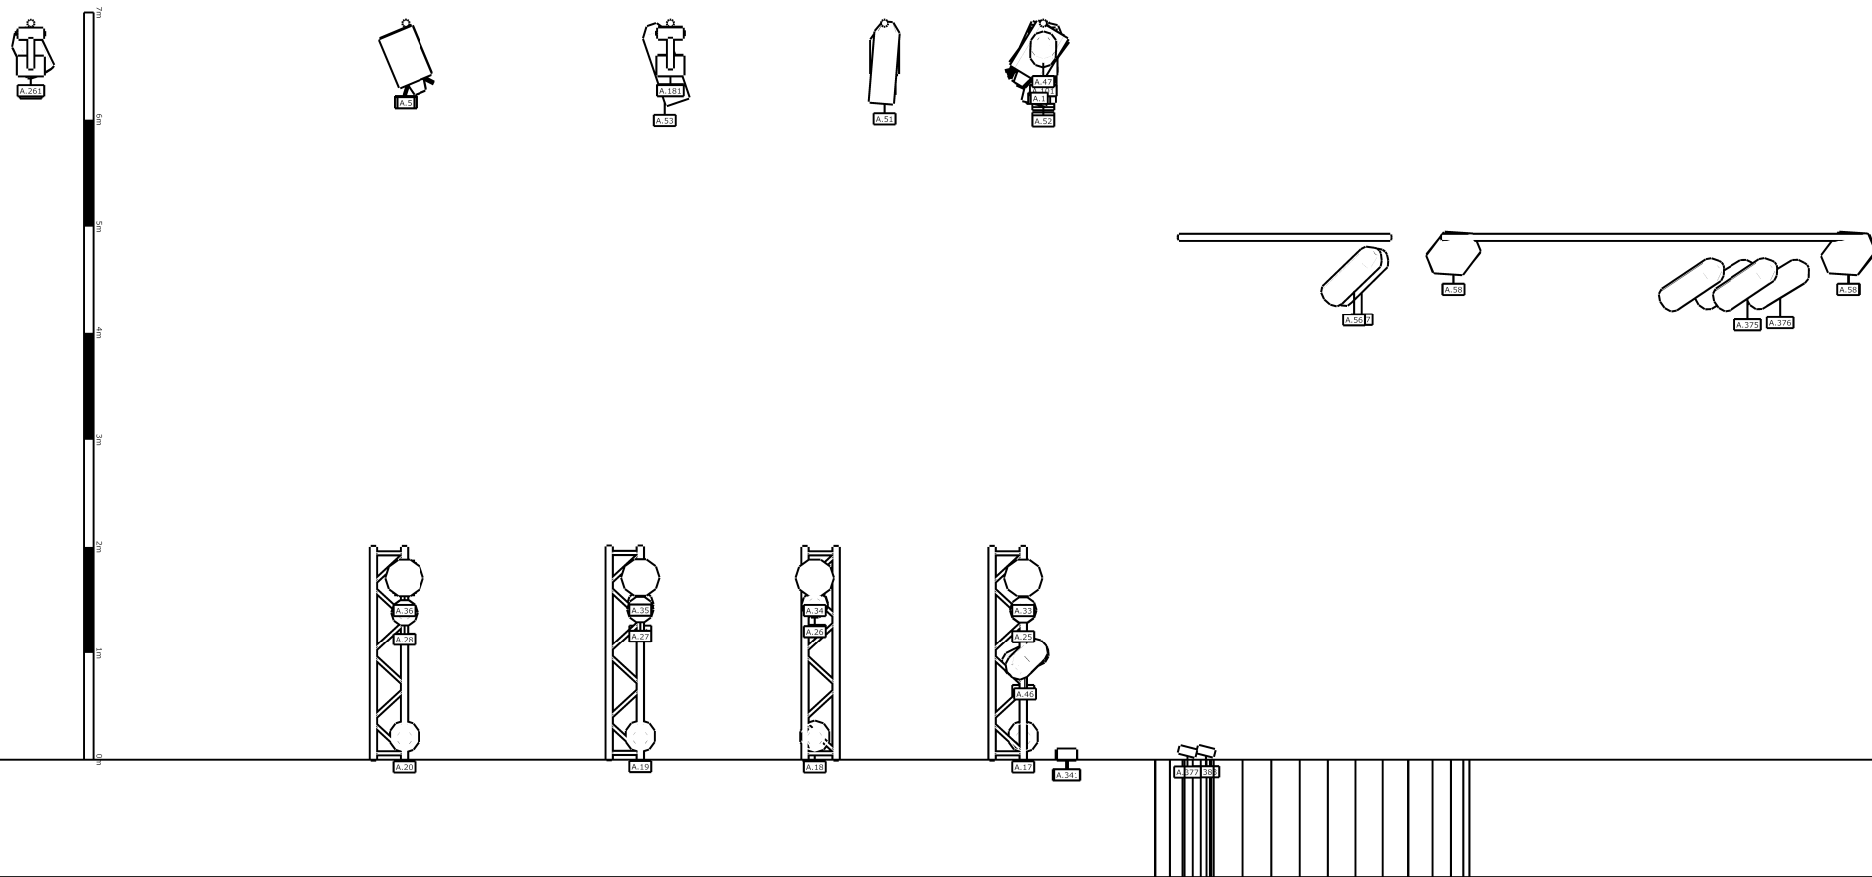

Alzado

